Ek-3

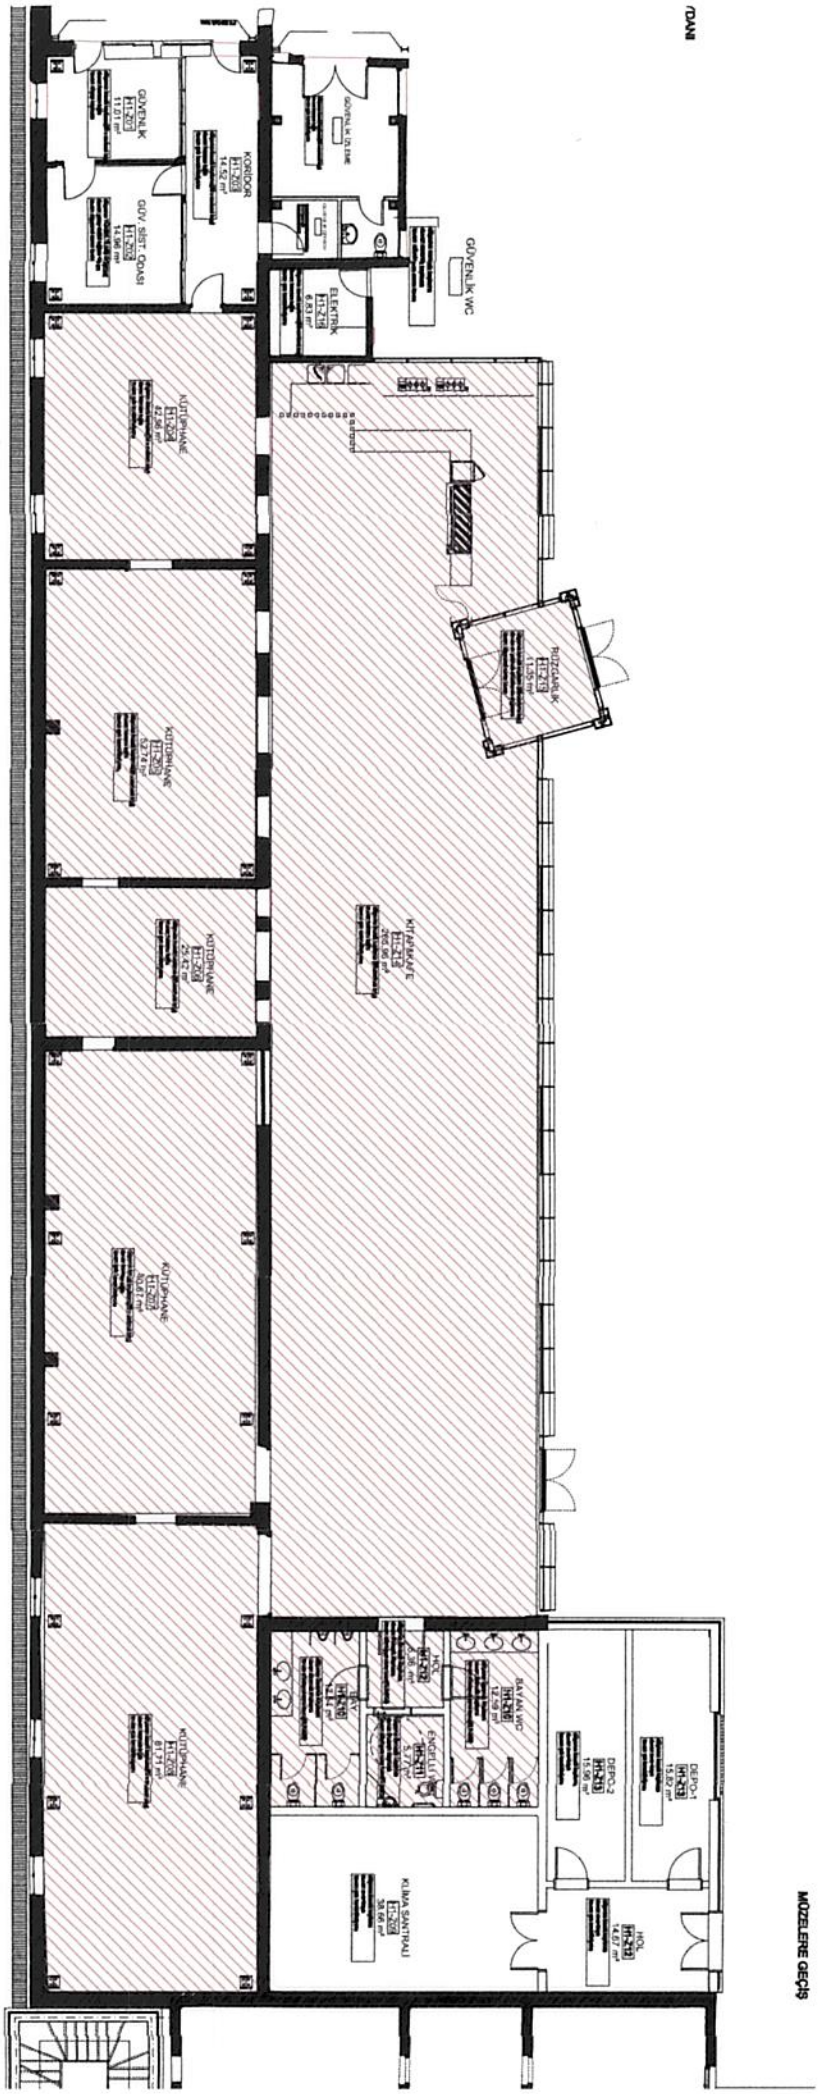

TARALI ALAN : 597.67 m²

H1 Blok